



ANEXO 5


- **VIAS DE TRÂNSITO GERAL**

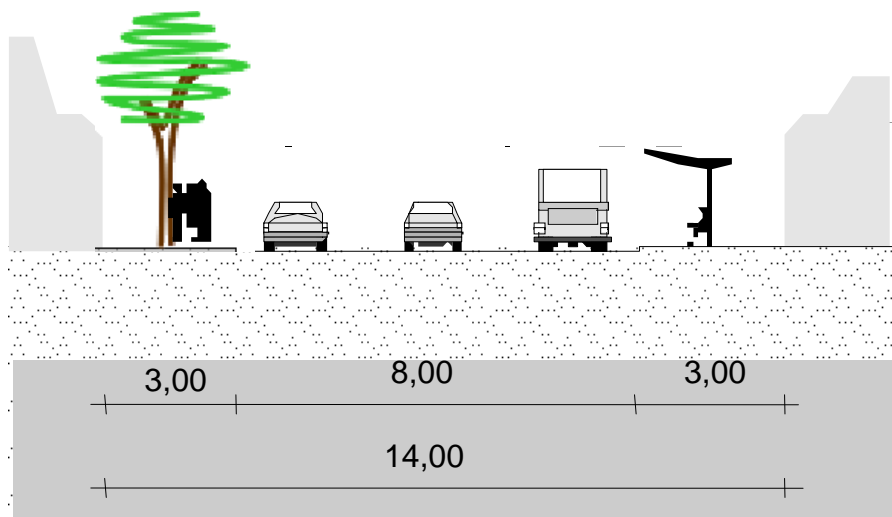


VT GERAL 1 (coletoras com sentido único de circulação)

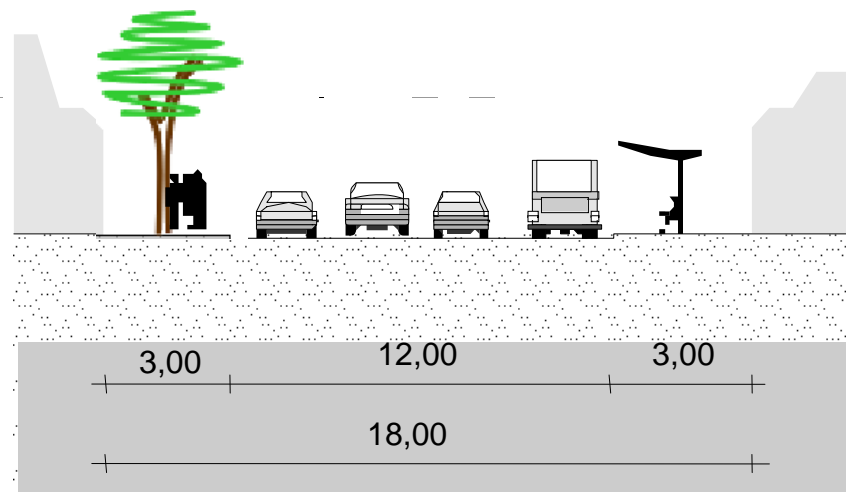


VT GERAL 2 (coletoras com sentido duplo de circulação, sem canteiro central de divisão entre faixas de rolamento de sentidos opostos)

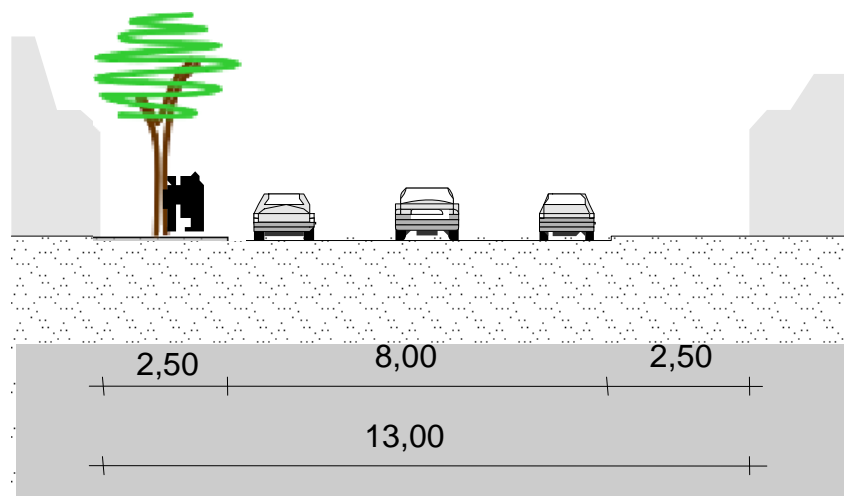


VT GERAL 3 (trânsito local, com balão de retorno de raio igual à largura da via e extensão máxima de 200 metros, excluindo o balão de retorno)

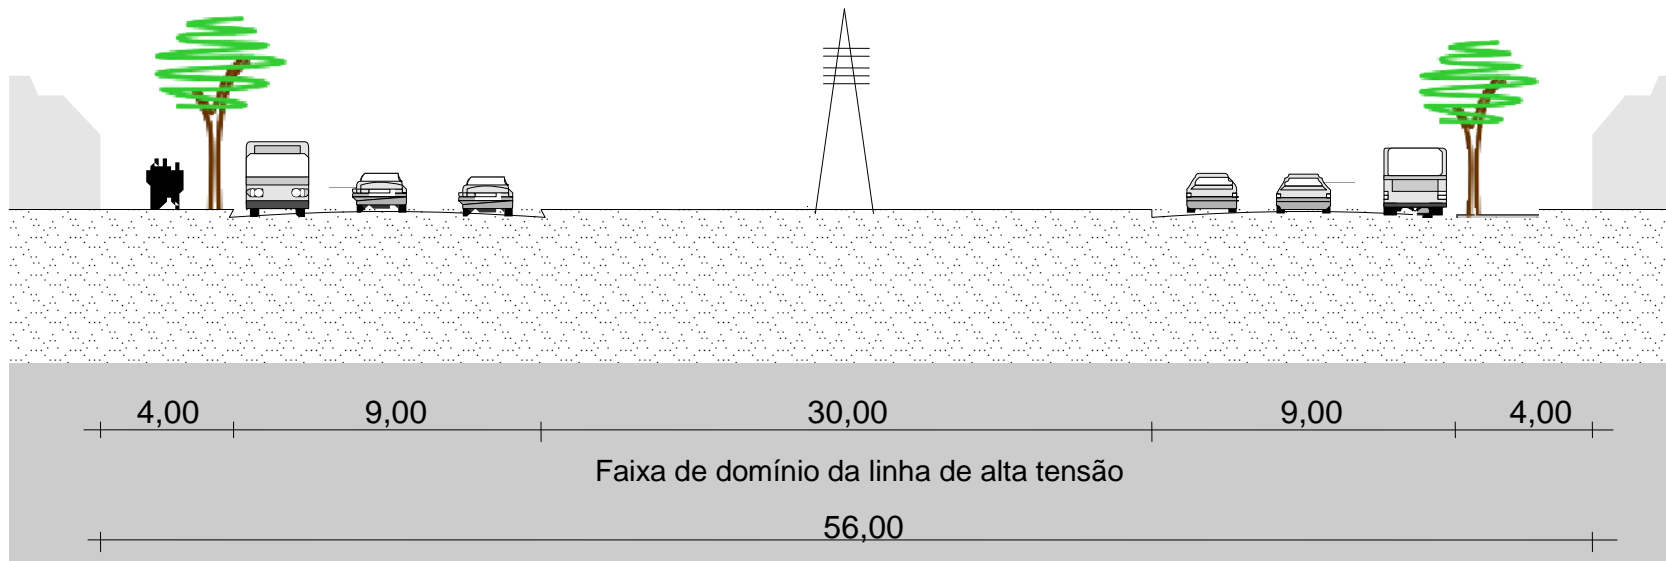


VT GERAL 4 (radiais e de contorno, juntos às LAT – Linha de Alta Tensão)

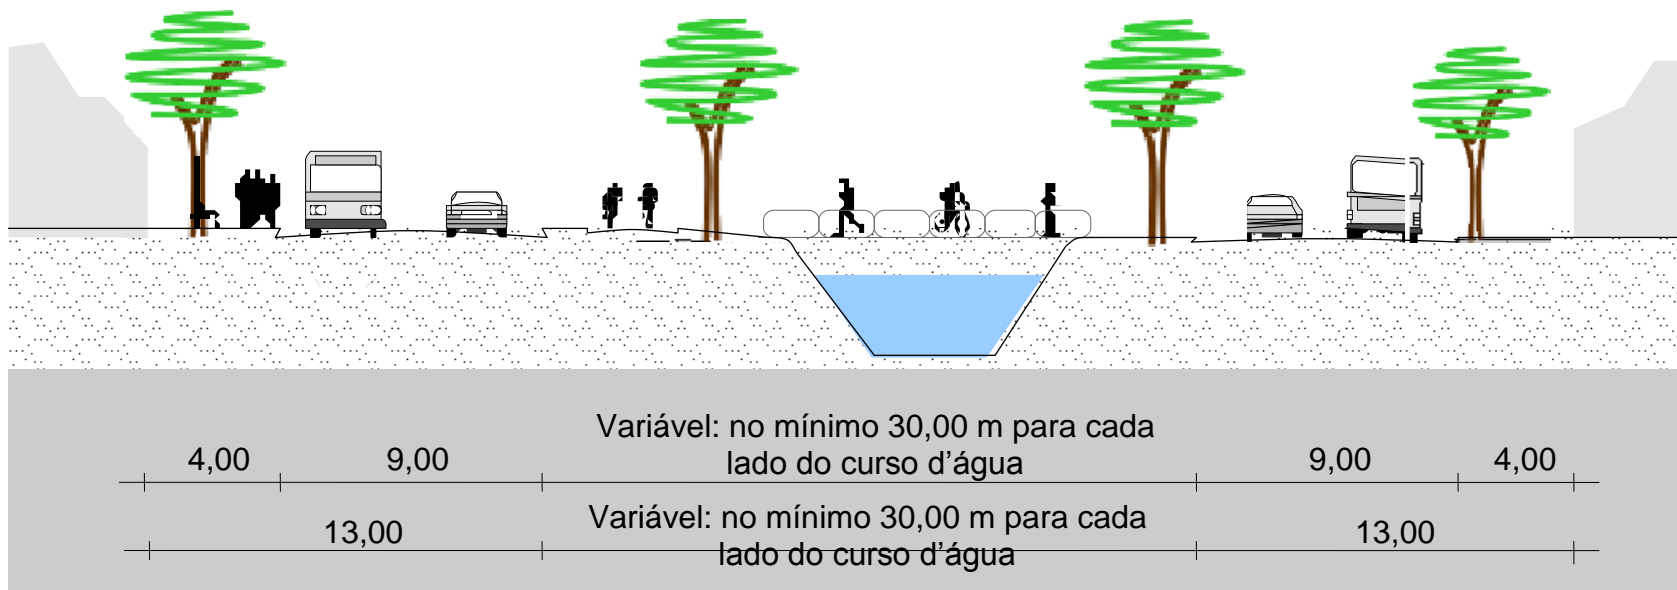


VT GERAL 5 (radiais e de contorno, junto a cursos d'água)

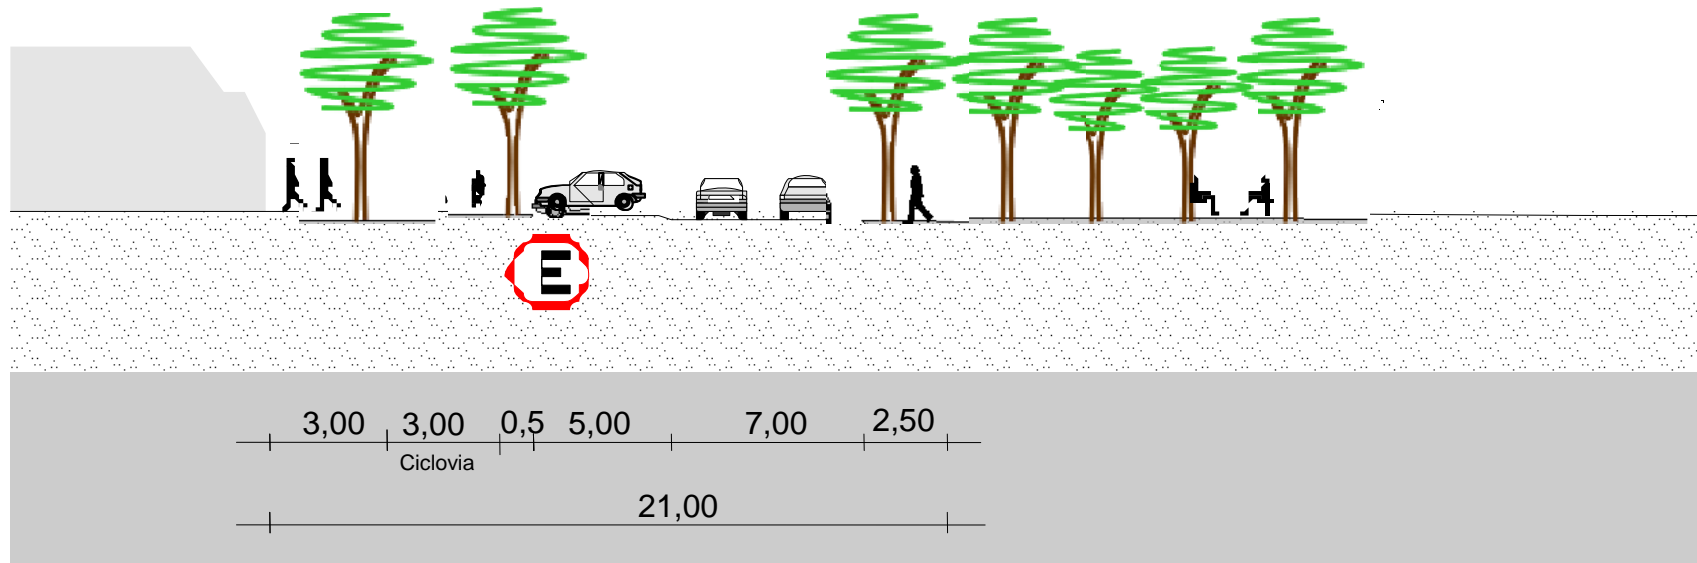


VT GERAL 6 (vias parques)

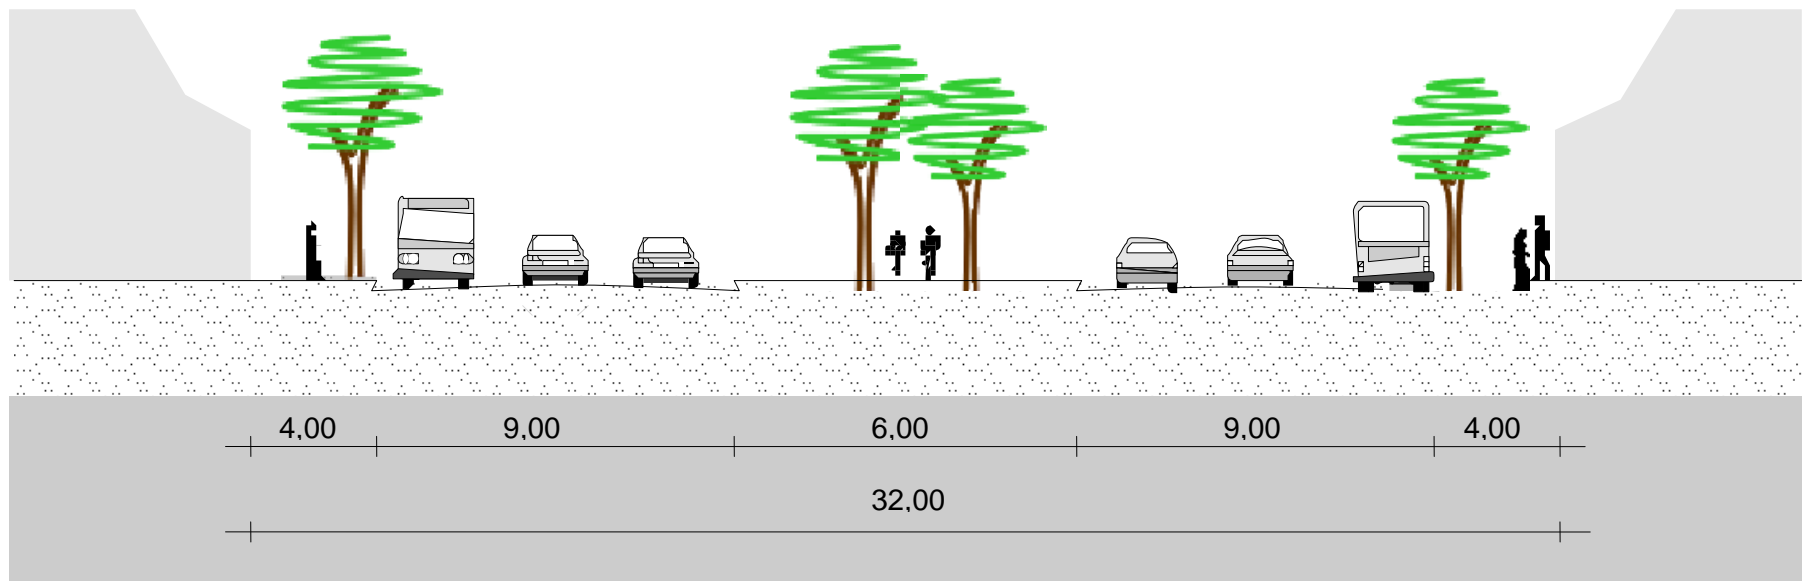


VT GERAL 7 (vias arteriais, contorno, radiais e coletoras)

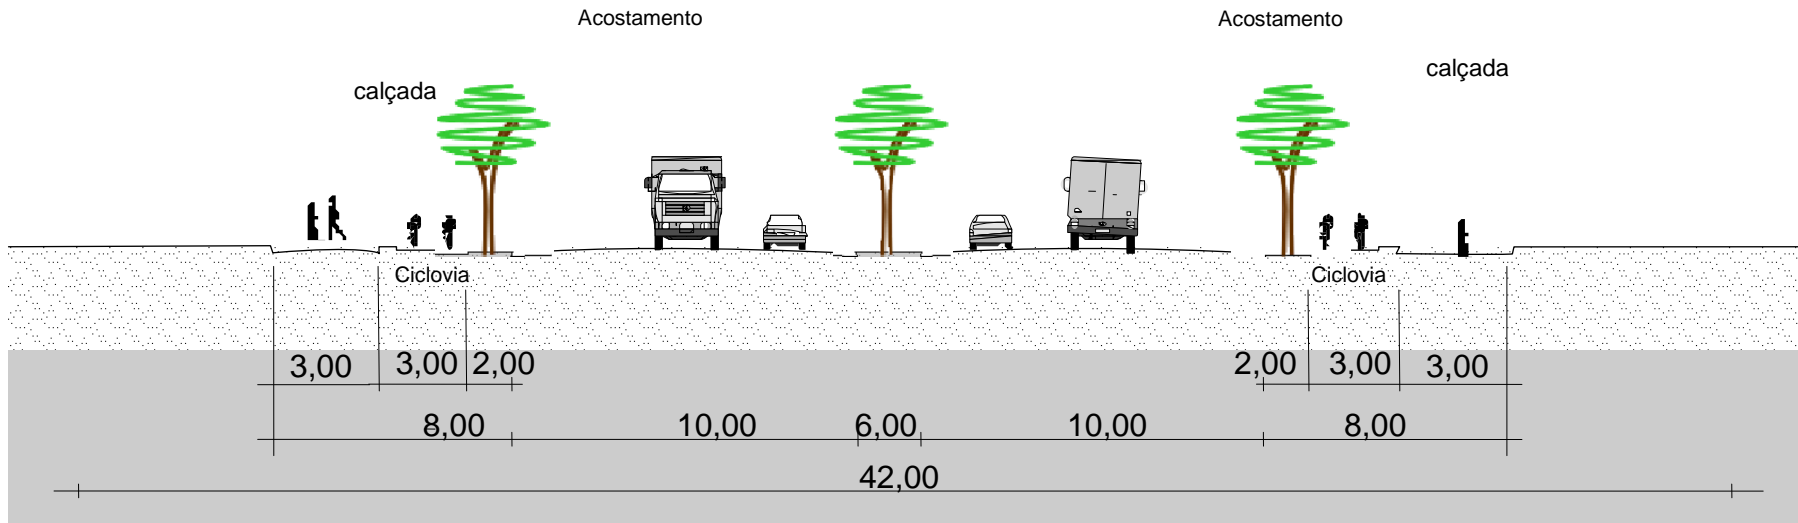

VT GERAL 8 (anel viário)

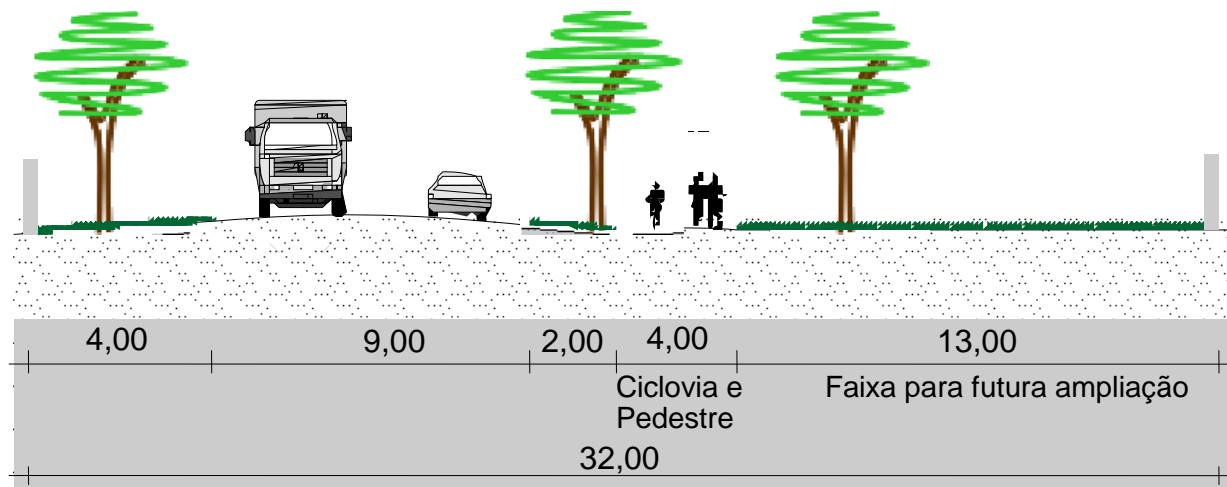

VT GERAL9 (Estradas Vicinais)

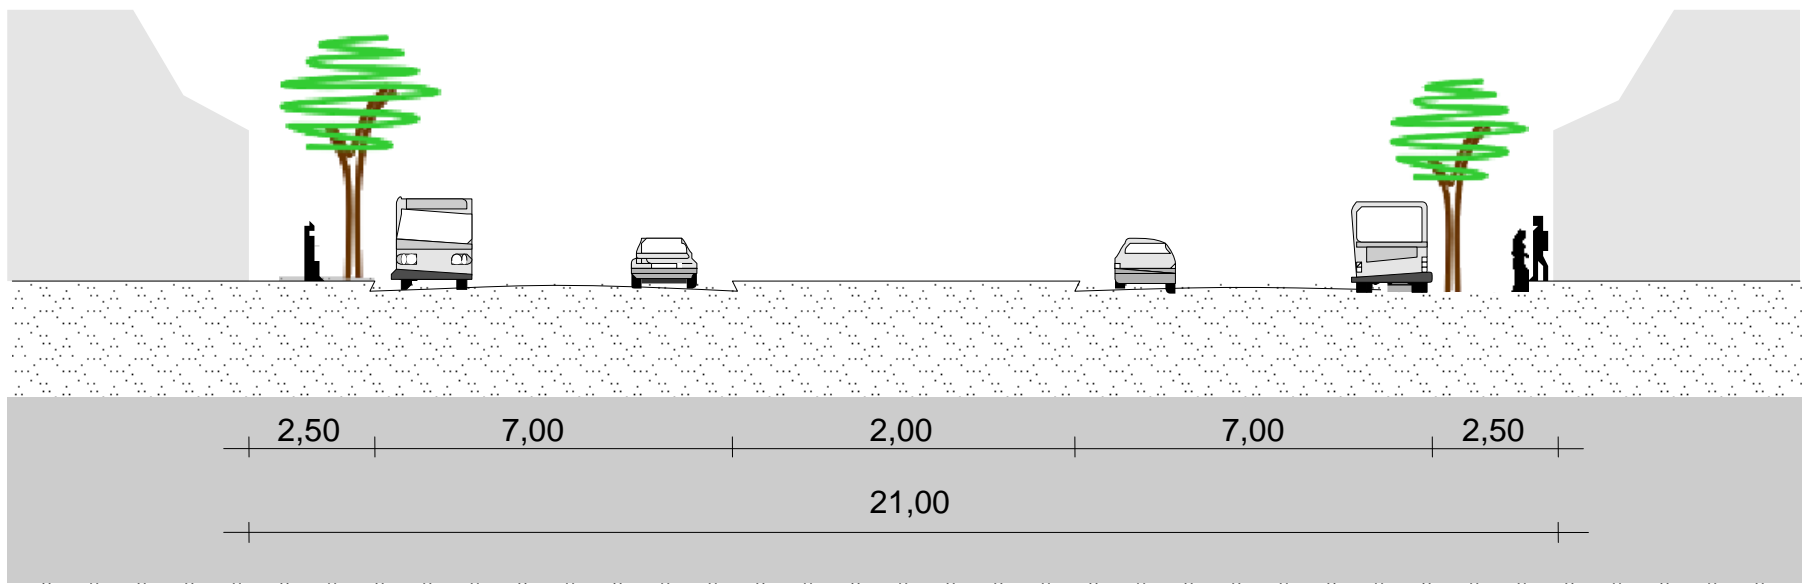

VT GERAL10 (em vias existentes a serem alargadas, conforme definição no ANEXO 3)